



ΕΦΗΜΕΡΙΣ ΤΗΣ ΚΥΒΕΡΝΗΣΕΩΣ

ΤΗΣ ΕΛΛΗΝΙΚΗΣ ΔΗΜΟΚΡΑΤΙΑΣ

ΤΕΥΧΟΣ ΤΕΤΑΡΤΟ **Αρ. Φύλλου 819**

4 Αυγούστου 2005

ΠΕΡΙΕΧΟΜΕΝΑ

ΑΠΟΦΑΣΕΙΣ

ΑΠΟΦΑΣΕΙΣ

Αριθ. 1646 (1)

Κήρυξη αναδασωτέας έκτασης 150 στρεμμάτων στις θέσεις «Παλιούρια - Ντουλοζάρκαδο - Μαυραγάνι» Δ.Δ. Αγνάντων Περιφέρειας Δήμου Πηνείας Ν. Ηλείας.

Ο ΓΕΝΙΚΟΣ ΓΡΑΜΜΑΤΕΑΣ
ΠΕΡΙΦΕΡΕΙΑΣ ΔΥΤΙΚΗΣ ΕΛΛΑΔΟΣ

Έχοντας υπόψη:

1) Τις διατάξεις για τη διοικητική αποκέντρωση το αρ. 7 του ν. 2503/1997 και την 18655/1998 απόφαση Γεν.Γραμματέα Περιφέρειας Δυτ. Ελλάδος.

2) Τις διατάξεις του αρθ. 117 παρ 3 αρ. 24 παρ. 1 του Συντάγματος της χώρας .

3) Τις διατάξεις του ν. 998/1979 « περί προστασίας των Δασών κ.λπ.»και ειδικότερα τα αρθ. 41 παρ. 1 όπως συμπληρώθηκε με το αρ. 1 § 8 του ν. 3208/2003, 38 παρ. 8 και ν. 2040/1992 αριθ. 12 παρ. 3.

4) Τις διαταγές του Υπουργείου Γεωργίας 16417/1180/6.7.1980, 18247/3049/24.2.1983 και 85144/1468/9.9.1992.

5) Την υπ' αριθμ. 2259/2.6.2005 πρόταση του Δασαρχείου Αμαλιάδας που αναφέρεται στο θέμα για κήρυξη δασικής έκτασης ως αναδασωτέας διότι η δασική βλάστηση που την κάλυπτε καταστράφηκε από πυρκαγιά που εξερράγη στις 10.4.2005 και επιβάλλεται η εκ νέου δάσωση της. Η πράξη διαπιστώθηκε από την υπηρεσία μας την 25.4.2005.

6) Το γεγονός ότι από την εκτέλεση της παρούσας δεν προκαλείται δαπάνη σε βάρος του κρατικού προϋπολογισμού, αποφασίζουμε:

Κηρύσσουμε αναδασωτέα με σκοπό την επαναδημιουργία με φυσική αναγέννηση της δασικής βλάστησης που καταστράφηκε από πυρκαγιά, τη δημόσια δασική έκταση εμβαδού 150 στρεμμάτων που βρίσκονται στις θέσεις «Παλιούρια - Ντουλοζάρκαδο - Μαυραγάνι» Δ.Δ. Αγναντων Περιφέρειας Δήμου Πηνείας Ν. Ηλείας.

Προσδιορίζεται από τα στοιχεία σχεδιαγράμματος και έχει όρια:

α Ανατολικά: Με δημόσιο δάσος αειφύλλων - πλατυφύλλων και καλλιεργούμενες εκτάσεις,

Δυτικά: Με δημόσιο δάσος αειφύλλων - πλατυφύλλων,

Βόρεια: Με δημόσιο δάσος αειφύλλων - πλατυφύλλων και καλλιεργούμενες εκτάσεις,

Νότια: Με καλλιεργούμενες εκτάσεις,

όπως φαίνεται στο συνημμένο διάγραμμα που αποτελεί αναπόσπαστο μέρος της απόφασης αυτής.

Η απόφαση αυτή να δημοσιευθεί στην Εφημερίδα της Κυβερνήσεως.

Πάτρα, 17 Ιουνίου 2005

Με εντολή Γενικού Γραμματέα Περιφέρειας
Ο Γενικός Διευθυντής
ΚΙΜΩΝ ΔΕΛΗΓΙΑΝΝΗΣ

ΑΠΟΣΠΑΣΜΑ ΧΑΡΤΗ
Δημοτικού Διαμερ. Αγνάντων
Περιφερ. Δήμου Πηνείας
Κλίμακα 1:50.000
Οριογραφική καείσης έκτασης

Ανήκει στην με αριθ. απόφ. Γεν. Δ/ντή Περιφέρ. Δυτικής Ελλάδας.

ΤΟΠΟΓΡΑΦΙΚΟ ΔΙΑΓΡΑΜΜΑ

Δημόσιου Δάσους αειφύλλων πλατυφύλλων που κάηκε στις 10-4-05 στη δασική θέση «Παλιόρεμα - Ντουσουζαρίκαδο - Μαυρακάκι» Δημοτικού Διαμερίσματος Αγνάντων Περιφέρειας Δήμου Πηνείας.
Κλίμακα 1:5.000
Καείσα έκταση
Εμβαδόν Τμήμα Α = 133.00 στρ.
-»- -»- Β = 17.00 -»-
Σύνολον 150.00 στρ.
Καλλιέργειες

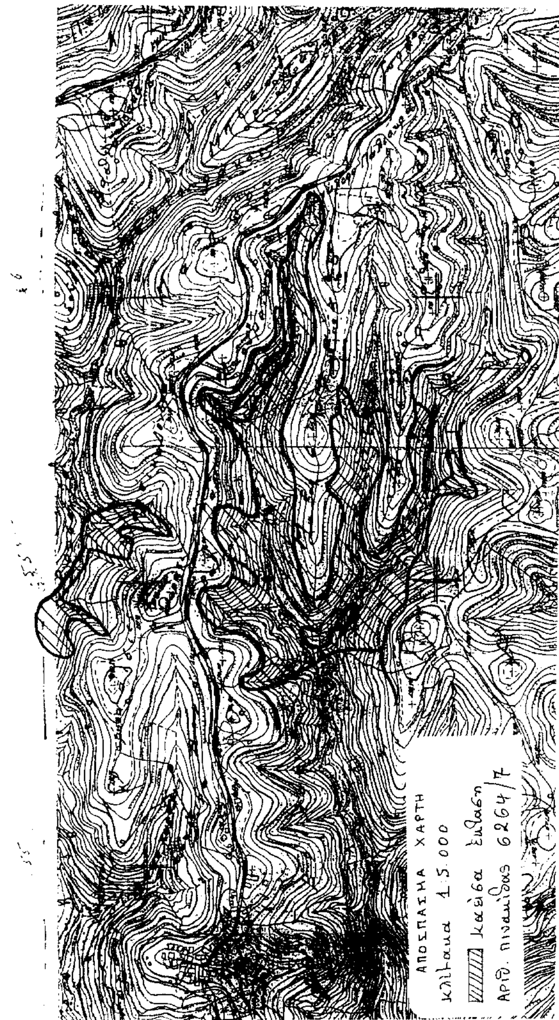
Αγνάντα
ασφαλτόδρομος
αγροτικός δρόμος
καλλιεργούμενες εκτάσεις
Δημόσιο δάσος αειφύλλ. πλατυφύλλ.
Προς Βαρθολομιό Πανόπουλον
Β

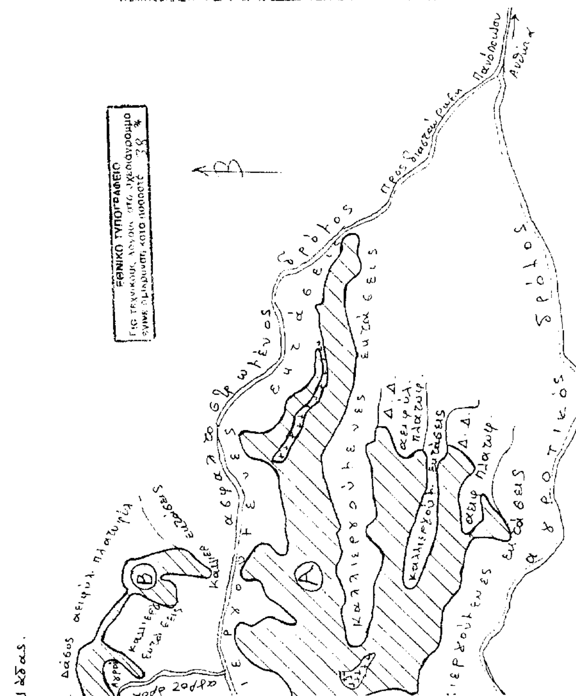
Αμαλιάδα Μάιος 2005
Ο Συντάξας
Ο Δασάρχης

Θεωρήθηκε
Πάτρα 17-6-05
Ο Γεν. Δ/ντής

Αλέξανδρος Πολυχρονόπουλος
Δασολόγος με Α' βαθμό

ΕΘΝΙΚΟ ΤΥΠΟΓΡΑΦΕΙΟ
Για τεχνικούς λόγους, το σχεδιάγραμμα έχει σμικρυνθεί κατά ποσοστό 38 %


ΑΠΟΣΠΑΣΜΑ ΧΑΡΤΗ


ΕΘΝΙΚΟ ΤΥΠΟΓΡΑΦΕΙΟ

Αριθ. 1382 (2)

Κήρυξη έκτασης ως αναδασωτέας συνολικού εμβαδού 1.875,80 τετρ. μέτρων, στη θέση «Μεσονύχι» ή «Ρέμα Γλάρου» της Περιφέρειας του Δ.Δ. Στομίου του Δήμου Ευρωστίνης Νομού Κορινθίας, λόγω εκχέρσωσης.

Η ΓΕΝΙΚΗ ΓΡΑΜΜΑΤΕΑΣ
ΠΕΡΙΦΕΡΕΙΑΣ ΠΕΛΟΠΟΝΝΗΣΟΥ

Έχοντας υπόψη:

1. Τις διατάξεις:

α) Του αρ. 7 του ν. 2503/1997 «Διοίκηση, οργάνωση, στελέχωση της Περιφέρειας, ρύθμιση θεμάτων για την Τοπική Αυτοδιοίκηση και άλλες διατάξεις».'

β) Του αρ. 1 § 1 του ν. 3200/1955 «Περί διοικητικής αποκέντρωσης» όπως τροποποιήθηκε και συμπληρώθηκε με το ν.σ. 532/1970 και μεταγενέστερες διατάξεις.

γ) Της παρ. 1 του άρθρου 24 και της παρ. 3 του άρθρου 117 του Συντάγματος της χώρας μας.

δ) Του ν. 998/1979 «Περί προστασίας των δασών και των δασικών εν γένει εκτάσεων της χώρας» και συγκεκριμένα των άρθρων 38 και 41, όπως συμπληρώθηκε με το αρ. 1 § 8 του ν. 3208/2003 σε συνδυασμό με το άρθρο 3 όπως τροποποιήθηκε με το αρ. 1 § 1 του ν. 3208/2003του ιδίου νόμου, όπως τροποποιήθηκε με το ν. 3208/2003.

2. Τις διαταγές του Υπουργείου Γεωργίας: α) 160417/1180/8.7.1980, β) 182447/3049/24.9.1980.

3. Την υπ' αριθμ. 838/2002 απόφαση του Ε' Τμήματος του Συμβουλίου της Επικρατείας που μας κοινοποιήθηκε με το υπ' αριθμ. 105204/2793/31.7.2002 έγγραφο του Υπουργείου Γεωργίας.

4. Την υπ' αριθμ. 1665/8.6.2005 πρόταση του Δασαρχείου Ξυλοκάστρου και τα στοιχεία που συνοδεύουν αυτήν, από όπου προκύπτει ότι η έκταση που αναφέρεται στο θέμα εκχερσώθηκε παράνομα και χωρίς άδεια της αρμόδιας Δασικής Αρχής κατά το διάστημα από 1.4.2005 έως 15.4.2005, ενώ πριν εκχερσωθεί καλυπτόταν από σπάρτα, πουρνάρια και νεαρά πεύκα με συγκόμωση 50% και συνεπώς ανήκει στην κατηγορία της παρ. 2 του άρθρου 3 σε συνδυασμό με την παρ. ε του άρθρου 4 του ν. 998/79, όπως αυτός τροποποιήθηκε με το ν. 3208/2003, άρθρο 1 παρ. 3β και επειδή η παραπάνω έκταση έχει ανάγκη ειδικής προστασίας για την αποκατάσταση της δασικής βλάστησης που καταστράφηκε από την εκχέρσωση, επιβάλλεται η κήρυξη της ως αναδασωτέας, σύμφωνα με την από την 17.5.2005 Έκθεση Αυτοψίας του Δασοπόνου του προαναφερόμενου Δασαρχείου Βασιλείου Κόρμπου, αποφασίζουμε:

Κηρύσσουμε ως αναδασωτέα τη δημόσια δασική έκταση συνολικού εμβαδού 1.875,80 τ.μ., στην θέση «Μεσονύχι» ή «Ρέμα Γλάρου» της περιφέρειας του Δ.Δ. Στομίου του Δήμου Ευρωστίνης Νομού Κορινθίας, με σκοπό την επανεγκατάσταση με φυσική ή τεχνητή αναγέννηση της δασικής βλάστησης που καταστράφηκε κατόπιν παράνομης εκχέρσωσης, αποτελούμενη κυρίως από σπάρτα, πουρνάρια και νεαρά πεύκα με συγκόμωση 50% και η οποία ανήκει στην κατηγορία της παρ. 2 του άρθρου 3 σε συνδυασμό με την παρ. (ε) του άρθρου 4 του ν. 998/1979, όπως τροποποιήθηκε με το ν. 3208/2003, άρθρο 1 παρ. 3β, σύμφωνα με την από 17.5.2005 Έκθεση Αυτοψίας του Δασοπόνου του Δασαρχείου Ξυλοκάστρου Βασιλείου Κόρμπου και όπως αυτή αποτυπώνεται στο από 5.5.2005 τοπογραφικό διάγραμμα κλίμακας 1:750,με στοιχεία (Α, Β,..., Θ, Ι, Α) εμβαδού 293,10 τ.μ., (Κ, Λ, ... Τ, Υ, Κ) εμβαδού 335,80 τ.μ. και (Α1, Β1, ... Υ1, Φ1, Α1) εμβαδού 1.246,90 τ.μ., που συνέταξε ο Δασολόγος του Δασαρχείου Ξυλοκάστρου Κωνσταντίνος Χίνος και συνορεύει ως εξής:

Βόρεια: Με δημόσια δασική έκταση και λωρίδα αγροτικής έκτασης.

Νότια: Με δημόσια δασική έκταση.

Ανατολικά: Με δημόσια δασική έκταση και λωρίδα αγροτικής έκτασης.

Δυτικά: Με αγροτική έκταση.

Εντοπίζεται στο απόσπασμα του υπ' αριθμ. 115348 φύλλου του οριστικού Κτηματικού Χάρτη Δ.Δ. Στομίου, κλίμακας 1:5.000 και στο Χάρτη Προσανατολισμού κλίμακας 1:50.000 και όλα τα παραπάνω στοιχεία θεωρήθηκαν από το Δασάρχη Ξυλοκάστρου και αποτελούν αναπόσπαστα μέρη της απόφασης μας αυτής.

Η απόφαση αυτή ισχύει από της κοινοποιήσεως της αρμοδίως (άρθρο 41 ν. 998/1979) και προ της δημοσιεύσεως της στην Εφημερίδα της Κυβερνήσεως (άρθρο 37 ν. 3200/1955).

Για τυχόν προσφυγές κατά της απόφασης αυτής ισχύει η ημερομηνία δημοσίευσής της στην Εφημερίδα της Κυβερνήσεως.

Η απόφαση αυτή να δημοσιευθεί στην Εφημερίδα της Κυβερνήσεως.

Τρίπολη, 14 Ιουλίου 2005

Η Γενική Γραμματέας Περιφέρειας
ΑΓΓΕΛΑ ΑΒΟΥΡΗ

ΑΝΗΚΕΙ στο υπ' αριθμ. 1665/8 -06-2005 έγγραφο του Δασαρχείου Ξυλοκάστρου

ΤΟΠΟΓΡΑΦΙΚΟ ΔΙΑΓΡΑΜΜΑ ΚΛΙΜΑΚΑΣ 1:750 & ΑΠΟΣΠΑΣΜΑ ΕΚ ΤΟΥ ΥΠ΄ΑΡΙΘΜ. 115348 ΦΥΛΛΟΥ ΤΟΥ ΟΡΙΣΤΙΚΟΥ ΚΤΗΜΑΤΙΚΟΥ ΧΑΡΤΗ Δ.Δ. ΣΤΟΜΙΟΥ, ΚΛΙΜΑΚΑΣ 1:5 .000, ΣΤΟ ΟΠΟΙΟ ΦΑΙΝΕΤΑΙ Η ΔΗΜΟΣΙΑ ΔΑΣΙΚΗ ΕΚΤΑΣΗ ΠΟΥ ΕΚΧΕΡΣΩΘΗΚΕ ΠΑΡΑΝΟΜΑ ΑΠΟ ΤΟΝ ΚΑΛΑΝΤΖΗ ΓΕΩΡΓΙΟ ΤΟΥ ΠΑΝΑΓΙΩΤΗ, ΣΤΗ ΘΕΣΗ "ΜΕΣΟΝΥΧΙ ή ΡΕΜΑ ΓΛΑΡΟΥ" ΤΟΥ Δ.Δ. ΣΤΟΜΙΟΥ ΤΟΥ ΔΗΜΟΥ ΕΥΡΩΣΤΙΝΗΣ

Γραμμοσκιασμένες εκτάσεις συνολικού εμβαδού **1.875,80 τ.μ.**

Ανήκει στην αριθμ. 13891 14/7/05 της Δ/νσης Δασών Ν. Κορινθίας.

ΔΑΣΙΚΗ ΕΚΤΑΣΗ

ΜΗ ΔΑΣΙΚΗ ΕΚΤΑΣΗ

ΜΗ ΔΑΣΙΚΗ ΕΚΤΑΣΗ

ΟΡΙΟΓΡΑΜΜΗ ΜΕΤΑΞΥ ΔΑΣΙΚΗΣ & ΜΗ ΔΑΣΙΚΗΣ ΕΚΤΑΣΗΣ ΣΥΜΦΩΝΑ ΜΕ ΤΟΝ ΟΡΙΣΤΙΚΟ ΚΤΗΜΑΤΙΚΟ ΧΑΡΤΗ ΣΤΟΜΙΟΥ, ΜΕ ΑΡΙΘΜ. ΦΥΛΛΟΥ 115348

Ε(Κ,Λ,...Τ,Υ,Κ)= **335,80 τ.μ.**

Ε(Α,Β,...Θ,Ι,Α)= **293,10 τ.μ.**

ΔΑΣΙΚΗ ΕΚΤΑΣΗ

ΔΑΣΙΚΗ ΕΚΤΑΣΗ

Ε(Α1,Β1,...Υ1,Φ1,Α1)= **1.246,90 τ.μ.**

ΘΕΩΡΗΘΗΚΕ Τρίπολη 14/7/05 Η Γ. Γ. ΠΕΡΙΦΕΡΕΙΑΣ ΠΕΛ/ΣΟΥ ΑΓΓΕΛΑ ΑΒΟΥΡΗ	ΚΟΡΙΝΘΟΣ 12/7/05 Ο Δ/ντής Δασών ΕΛΕΥΘΕΡΙΟΣ ΜΕΛΕΤΗΣ Δασολόγος με Α' βαθμό	ΞΥΛΟΚΑΣΤΡΟ 8/6/05 Ο ΔΑΣΑΡΧΗΣ ΘΩΜΑΣ ΓΚΕΚΑΣ Δασολόγος με Α' βαθμό	ΞΥΛΟΚΑΣΤΡΟ 05/05/05 Ο ΣΥΝΤΑΚΤΗΣ ΚΩΝΣΤΑΝΤΙΝΟΣ ΧΙΝΟΣ Δασολόγος με Γ' βαθμό

ΕΘΝΙΚΟ ΤΥΠΟΓΡΑΦΕΙΟ
Για τεχνικούς λόγους στο σχεδιάγραμμα έγινε σμίκρυνση κατά ποσοστό 55 %

Το Γεωδαιτικό Σύστημα Συντεταγμένων είναι το Ε.Γ.Σ.Α '87 φ, λ

ΠΙΝΑΚΑΣ ΣΥΝΤΕΤΑΓΜΕΝΩΝ ΚΟΡΥΦΩΝ

Σημείο Α :	X=365923.1731 , Y=4220620.4414
Β :	X=365926.9135 , Y=4220622.2385
Γ :	X=365933.4772 , Y=4220611.8549
Δ :	X=365958.5620 , Y=4220587.0209
Ε :	X=365960.4412 , Y=4220586.6364
Ζ :	X=365960.2130 , Y=4220584.9830
Η :	X=365958.7573 , Y=4220573.2274
Θ :	X=365952.7697 , Y=4220584.8451
Ι :	X=365929.4930 , Y=4220608.8339
Σημείο Κ :	X=365970.7150 , Y=4220585.1165
Λ :	X=365980.0584 , Y=4220592.6149
Μ :	X=366001.5655 , Y=4220614.6161
Ν :	X=366011.0348 , Y=4220609.0559
Ξ :	X=366019.1118 , Y=4220591.3628
Ο :	X=366014.7004 , Y=4220589.0091
Π :	X=366008.2569 , Y=4220605.5156
Ρ :	X=366002.6704 , Y=4220608.2107
Σ :	X=365983.0535 , Y=4220588.6113
Τ :	X=365970.3605 , Y=4220580.1585
Υ :	X=365969.3966 , Y=4220580.5643
Σημείο Α1 :	X=365926.5611 , Y=4220594.7003
Β1 :	X=365938.7267 , Y=4220585.7002
Γ1 :	X=365956.4241 , Y=4220564.2738
Δ1 :	X=365959.9342 , Y=4220562.3556
Ε1 :	X=365973.8661 , Y=4220563.7343
Ζ1 :	X=365974.2946 , Y=4220565.3605
Η1 :	X=365968.5732 , Y=4220567.1675
Θ1 :	X=365965.9802 , Y=4220568.7683
Ι1 :	X=365967.2978 , Y=4220573.3178
Κ1 :	X=365969.8548 , Y=4220570.9567
Λ1 :	X=365976.7703 , Y=4220572.0410
Μ1 :	X=366003.1455 , Y=4220604.0816
Ν1 :	X=366010.6104 , Y=4220587.7026
Ξ1 :	X=366001.0575 , Y=4220579.6408
Ο1 :	X=365994.5003 , Y=4220563.9563
Π1 :	X=365980.2946 , Y=4220551.3389
Ρ1 :	X=365978.3339 , Y=4220546.7394
Σ1 :	X=365975.3888 , Y=4220552.3046
Τ1 :	X=365953.8443 , Y=4220556.5456
Υ1 :	X=365935.9436 , Y=4220582.8272
Φ1 :	X=365924.4738 , Y=4220592.5455

ΧΑΡΤΗΣ ΠΡΟΣΑΝΑΤΟΛΙΣΜΟΥ
ΚΛΙΜΑΚΑ 1:50.000

ΠΕΡΙΟΧΗ ΕΠΕΜΒΑΣΗΣ

Λυκοποριά

Στόμιον

Λυγιά

7970

ΥΠΗΡΕΣΙΑΚΗ ΧΡΗΣΗ

ΘΕΣΗ ΕΠΕΜΒΑΣΗΣ

ΥΠΟΜΝΗΜΑ

Δασική έκταση

Μη δασική έκταση

Εκχερσωμένη έκταση

Αριθ. 2170 (3)

Καθορισμός χρήσης παραχωρούμενου ακινήτου στο αγρόκτημα «ΦΤΕΛΙΑ - ΓΑΛΙΑΝΑ» και «ΠΕΤΡΑΝΑ».

Ο ΝΟΜΑΡΧΗΣ ΚΟΖΑΝΗΣ

Έχοντας υπόψη:

1. Το ν. 1512/11.1.1985 (ΦΕΚ 4Α) για την τροποποίηση και συμπλήρωση πολεοδομικών διατάξεων κ.λ.π. και ειδικότερα το άρθρο 3 παρ. 1 αυτού.

2. Το ν. 1337/12.3.1983 (ΦΕΚ 33Δ/14.3.1983) για την επέκταση πολεοδομικών σχεδίων.

3. Το ν. 360/1976 για την χωροταξία και το περιβάλλον.

4. Το ν. 1032/1980 για τη σύσταση του Υπ. Χωροταξίας και Περιβάλλοντος.

5. Την υπ' αριθμ. 82/2003 απόφαση του Δημ. Συμβουλίου Σερβίων.

6. Την υπ' αριθμ. 974/27.8.2003 γνωμοδότηση για προσδιορισμό χρήσης γης βάσει του άρθρου 3 ν. 1512/1985 η οποία εξεδόθη από τηνΔ/νση Πολεοδομίας και Περιβάλλοντος Κοζάνης.

7. Το ν. 2218/13.6.1994 (ΦΕΚ 90 Α/13.6.1994) «περί ίδρυσης Νομαρχιακής Αυτοδιοίκησης, τροποποίησης κ.λ.π.», όπως συμπληρώθηκε με το ν. 2240/15.9.1994 (ΦΕΚ 153 Α/15.9.1994).

8. Το υπ' αριθμ. 124332/16.12.1997 έγγραφο του Υπουργείου Γεωργίας (Τμήμα Γ και Κ Αποκέντρωσης).

9. Τις διατάξεις του ν. 2503/1997 άρθρο 10 παρ. 8.

10. Το γεγονός ότι δεν προκαλεί δαπάνη η υπόψη παραχώρηση σε βάρος του προϋπολογισμού του οικείου Ο.Τ.Α., αποφασίζουμε:

Καθορίζουμε σαν χρήση γης τη λειτουργία που γενικά εξυπηρετεί την κατασκευή του έργου 'Υδρευση ΑΗΣ ΚΑΡΔΙΑΣ και ΑΓ. ΔΗΜΗΤΡΙΟΥ από Ταμιευτήρα λίμνης Πολυφύτου - Νέος Αγωγός από την ΔΕΗ ΑΕ α) στην με στοιχεία 1, 2, 3, 4, 5, 6 (περιοχή Ε) έκταση εμβαδού 34.359 τ.μ. η οποία αποτελεί τμήμα του με αριθμό 654 Κ.δ. χερσολείβαδο κοιν/στο της Σ.Δ. έτους 1964 αγρ/τος «ΦΤΕΛΙΑ - ΓΑΛΙΑΝΑ», β) στην με στοιχεία 1, 2, 3,4 (περιοχή Ζ) έκταση εμβαδού 12.999 τ.μ. και με στοιχεία 5, 6, 7, 8, 9, 10 (περιοχή Η) έκταση εμβαδού 14.505 τ.μ. οι οποίες αποτελούν τμήματα του υπ' αριθμό 1400 τ.μ. χερ/δο κοιν/στο της Σ.Δ. έτους 1989 αγρ/τος» ΠΕΤΡΑΝΑ», όπως απεικονίζονται στα αναπόσπαστα στην παρούσα θεωρημένα τοπογραφικά διαγράμματα του Τμήματος Τοπογραφικής (έγγραφο 1612/23.8.2004).

Η απόφαση αυτή να δημοσιευθεί στην Εφημερίδα της Κυβερνήσεως.

Κοζάνη, 4 Ιουλίου 2005

Ο Νομάρχης
ΙΟΡΔΑΝΗΣ ΑΝΔΡΕΑΔΗΣ



ΕΛΛΗΝΙΚΗ ΔΗΜΟΚΡΑΤΙΑ
ΠΕΡΙΦΕΡΕΙΑ ΔΥΤΙΚΗΣ ΜΑΚΕΔΟΝΙΑΣ
ΝΟΜΟΣ ΚΟΖΑΝΗΣ
ΝΟΜΑΡΧΙΑΚΗ ΑΥΤΟΔΙΟΙΚΗΣΗ ΚΟΖΑΝΗΣ

ΤΜΗΜΑ ΤΟΠΟΓΡΑΦΙΚΗΣ

ΕΘΝΙΚΟ ΤΥΠΟΓΡΑΦΕΙΟ
Για τεχνικούς λόγους στο σχεδιάγραμμα έγινε σμίκρυνση κατά ποσοστό 63 %

ΦΤΕΛΙΑ-ΓΑΛΛΙΑΝΑ ΚΟΖΑΝΗΣ
ΣΥΜΠΛ/ΚΗ ΔΙΑΝΟΜΗ 1964

Απο φύλλο οθόνης 1

Διανομή

$654^{κε}$

$654^{κδ}$

105

5

4

3

6

598

40-00

599

600

601

103

Διαν.

Διανομή

Ε

2

1

653

Διανομή

-1000
-1500
-2000
-2500
0
+500
+1000

ΥΠΟΜΝΗΜΑ

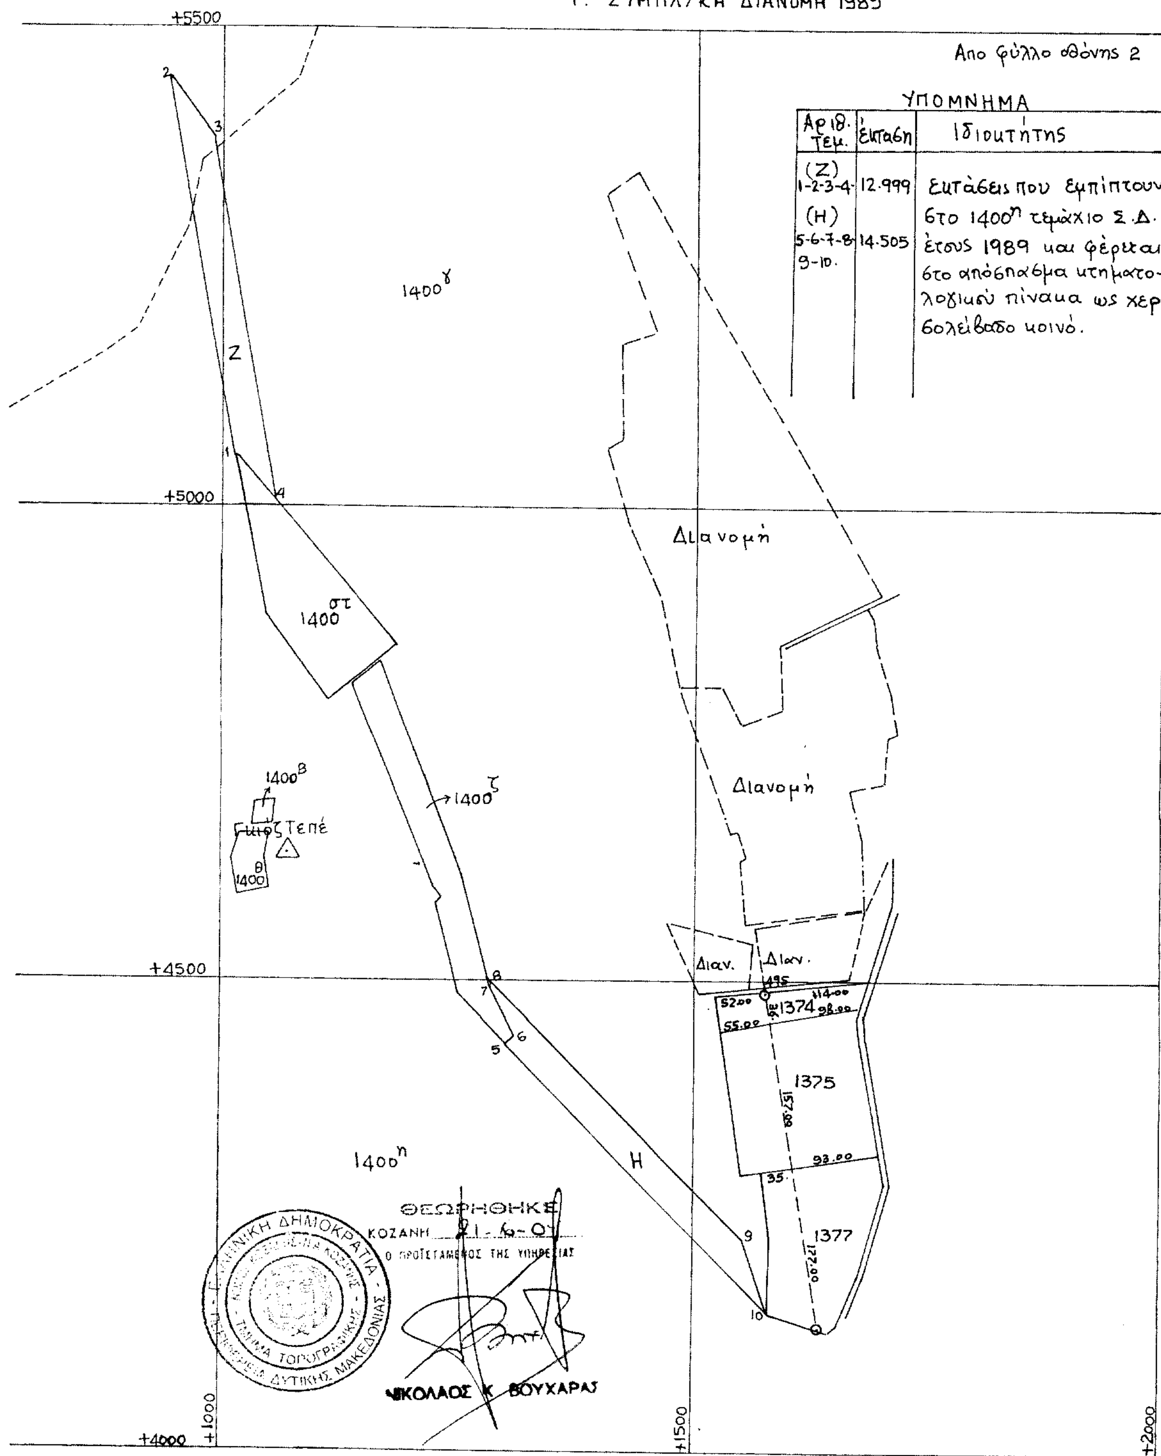
Αριθ. Τεμ.	έκταση	Ιδιοκτήτης
(Ε) 1-2-3-4-5-6.	34.359	έκταση που εμπίπτει στο $654^{κδ}$ τεμάχιο Σ.Δ. 1964 και φέρεται στο απόσπασμα κτηματολογικού πίνακα ως χερσολείβαδο κοινόχρηστο.

ΘΕΩΡΗΘΗΚΕ
ΚΟΖΑΝΗ 21-6-04
Ο ΠΡΟΪΣΤΑΜΕΝΟΣ ΤΗΣ ΥΠΗΡΕΣΙΑΣ

ΝΙΚΟΛΑΟΣ Κ. ΒΟΥΧΑΡΑΣ

Λευκόβρυση 21-6-2004
Ε.Παπαδημοπούλου

ΚΛΙΜΑΞ 1:5000


ΕΛΛΗΝΙΚΗ ΔΗΜΟΚΡΑΤΙΑ
ΠΕΡΙΦΕΡΕΙΑ ΔΥΤΙΚΗΣ ΜΑΚΕΔΟΝΙΑΣ
ΝΟΜΟΣ ΚΟΖΑΝΗΣ
ΝΟΜΑΡΧΙΑΚΗ ΑΥΤΟΔΙΟΙΚΗΣΗ ΚΟΖΑΝΗΣ
ΤΜΗΜΑ ΤΟΠΟΓΡΑΦΙΚΗΣ
ΕΘΝΙΚΟ ΤΥΠΟΓΡΑΦΕΙΟ
Για τεχνικούς λόγους στο σχεδιάγραμμα έγινε σμίκρυνση κατά 63 %
ΠΕΤΡΑΝΑ ΚΟΖΑΝΗΣ
Γ.' ΣΥΜΠΛ/ΚΗ ΔΙΑΝΟΜΗ 1989
Απο φύλλο οθόνης 2
ΥΠΟΜΝΗΜΑ
Αριθ. Τεμ. | Έκταση | Ιδιοκτήτης
(Ζ) 1-2-3-4 | 12.999 | Εκτάσεις που εμπίπτουν στο 1400η τεμάχιο Σ.Δ. έτους 1989 και φέρεται στο απόσπασμα κτηματολογικού πίνακα ως χερσολέιβαδο κοινό.
(Η) 5-6-7-8-9-10 | 14.505 |
+5500
+5000
+4500
+4000
+1000
+1500
+2000
1400γ
1400στ
1400β
1400ζ
1400θ
1400η
Γκιός Τεπέ
Ζ
Η
Διανομή
Διανομή
Διαν.
Διαν.
1374
1375
1377
ΘΕΩΡΗΘΗΚΕ
ΚΟΖΑΝΗ 21-6-04
Ο ΠΡΟΪΣΤΑΜΕΝΟΣ ΤΗΣ ΥΠΗΡΕΣΙΑΣ
ΝΙΚΟΛΑΟΣ Κ. ΒΟΥΧΑΡΑΣ
ΕΛΛΗΝΙΚΗ ΔΗΜΟΚΡΑΤΙΑ
ΠΕΡΙΦΕΡΕΙΑ ΔΥΤΙΚΗΣ ΜΑΚΕΔΟΝΙΑΣ
ΤΜΗΜΑ ΤΟΠΟΓΡΑΦΙΚΗΣ
ΚΛΙΜΑΞ 1:5000
Λευκόβρυση 21-6-2004
Ε. Παπαδημοπούλου